


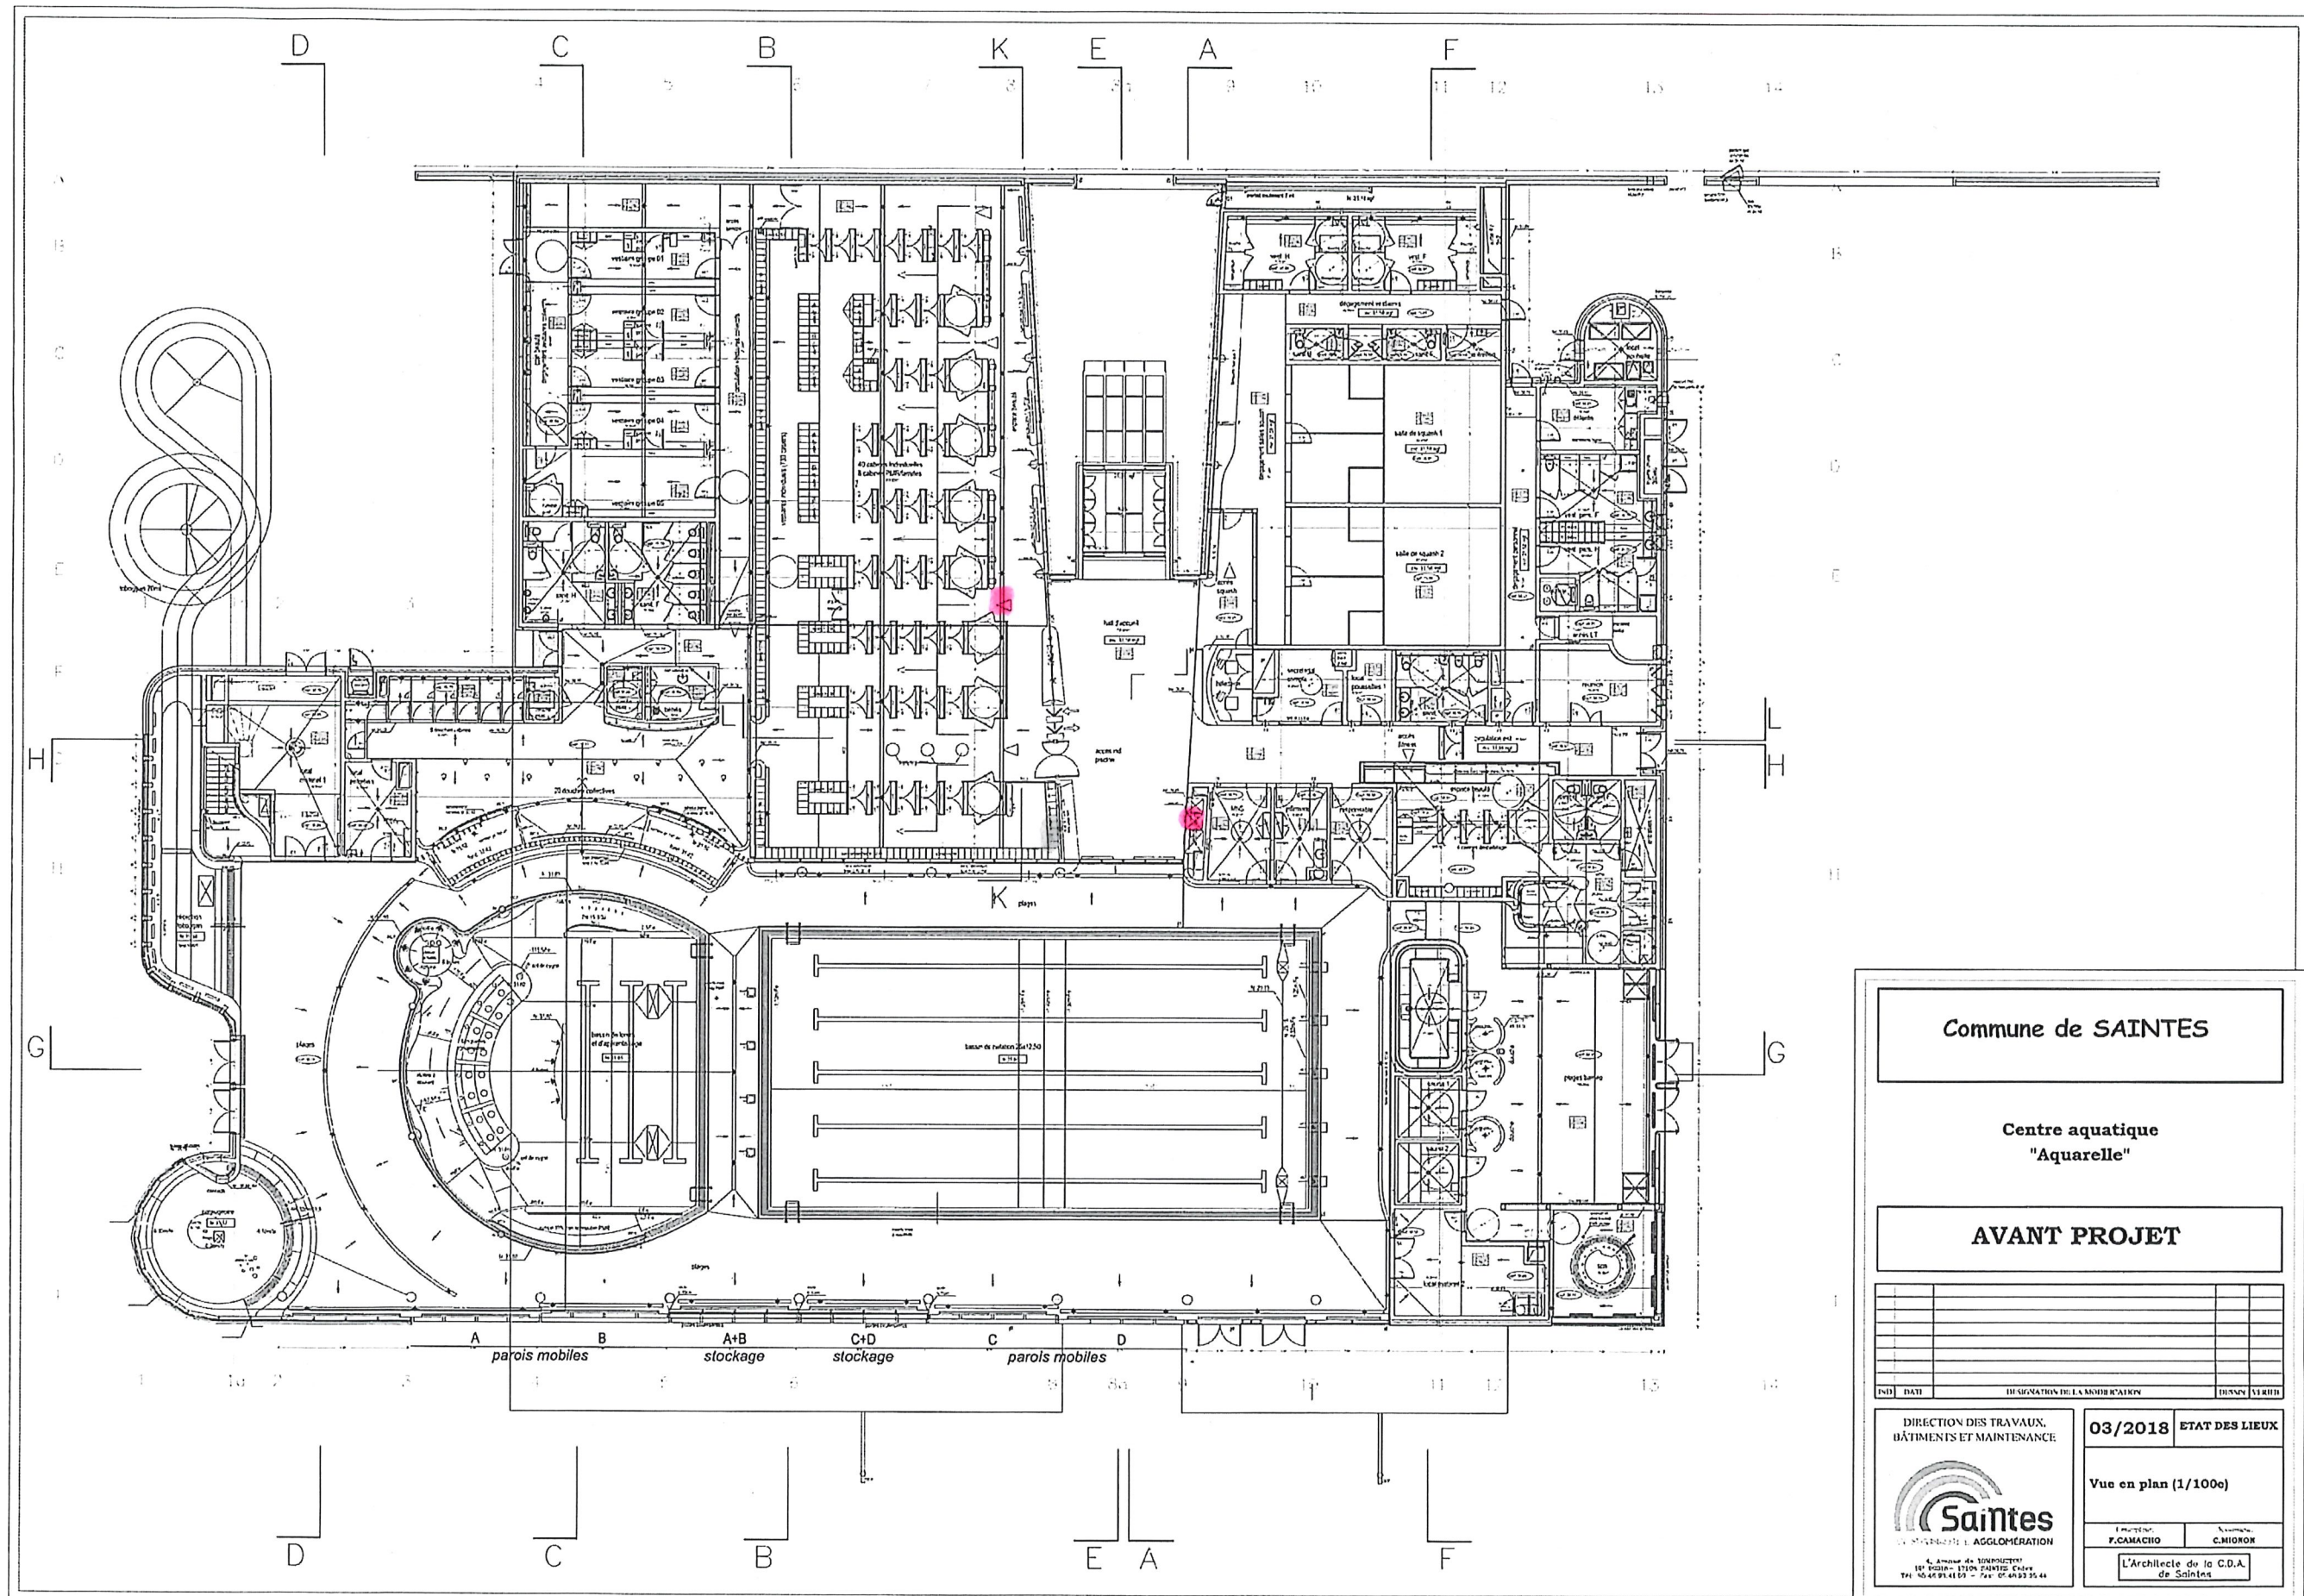

Commune de SAINTES

Centre aquatique
"Aquarelle"

AVANT PROJET

IND	DATE	DESIGNATION DE LA MODIFICATION	DRAWN	VERIFIED

DIRECTION DES TRAVAUX,
BÂTIMENTS ET MAINTENANCE



Agglomération de SAINTES
100 Avenue de l'Industrie
17100 SAINTES - FRANCE
Tél : 05 46 95 41 65 - Fax : 05 46 95 35 44

03/2018 ETAT DES LIEUX

Vue en plan (1/100e)

PROJETÉ : F. CAMACHIO
Approuvé : C. MIRON

L'Architecte de la C.D.A.
de Saintes